


테크노관 외 2개동 석면 천장재 철거공사

2020. 12. .

사무국 시설안전과

전화: 054)478-7140
팩스: 054)478-7156

(1. 테크노관)

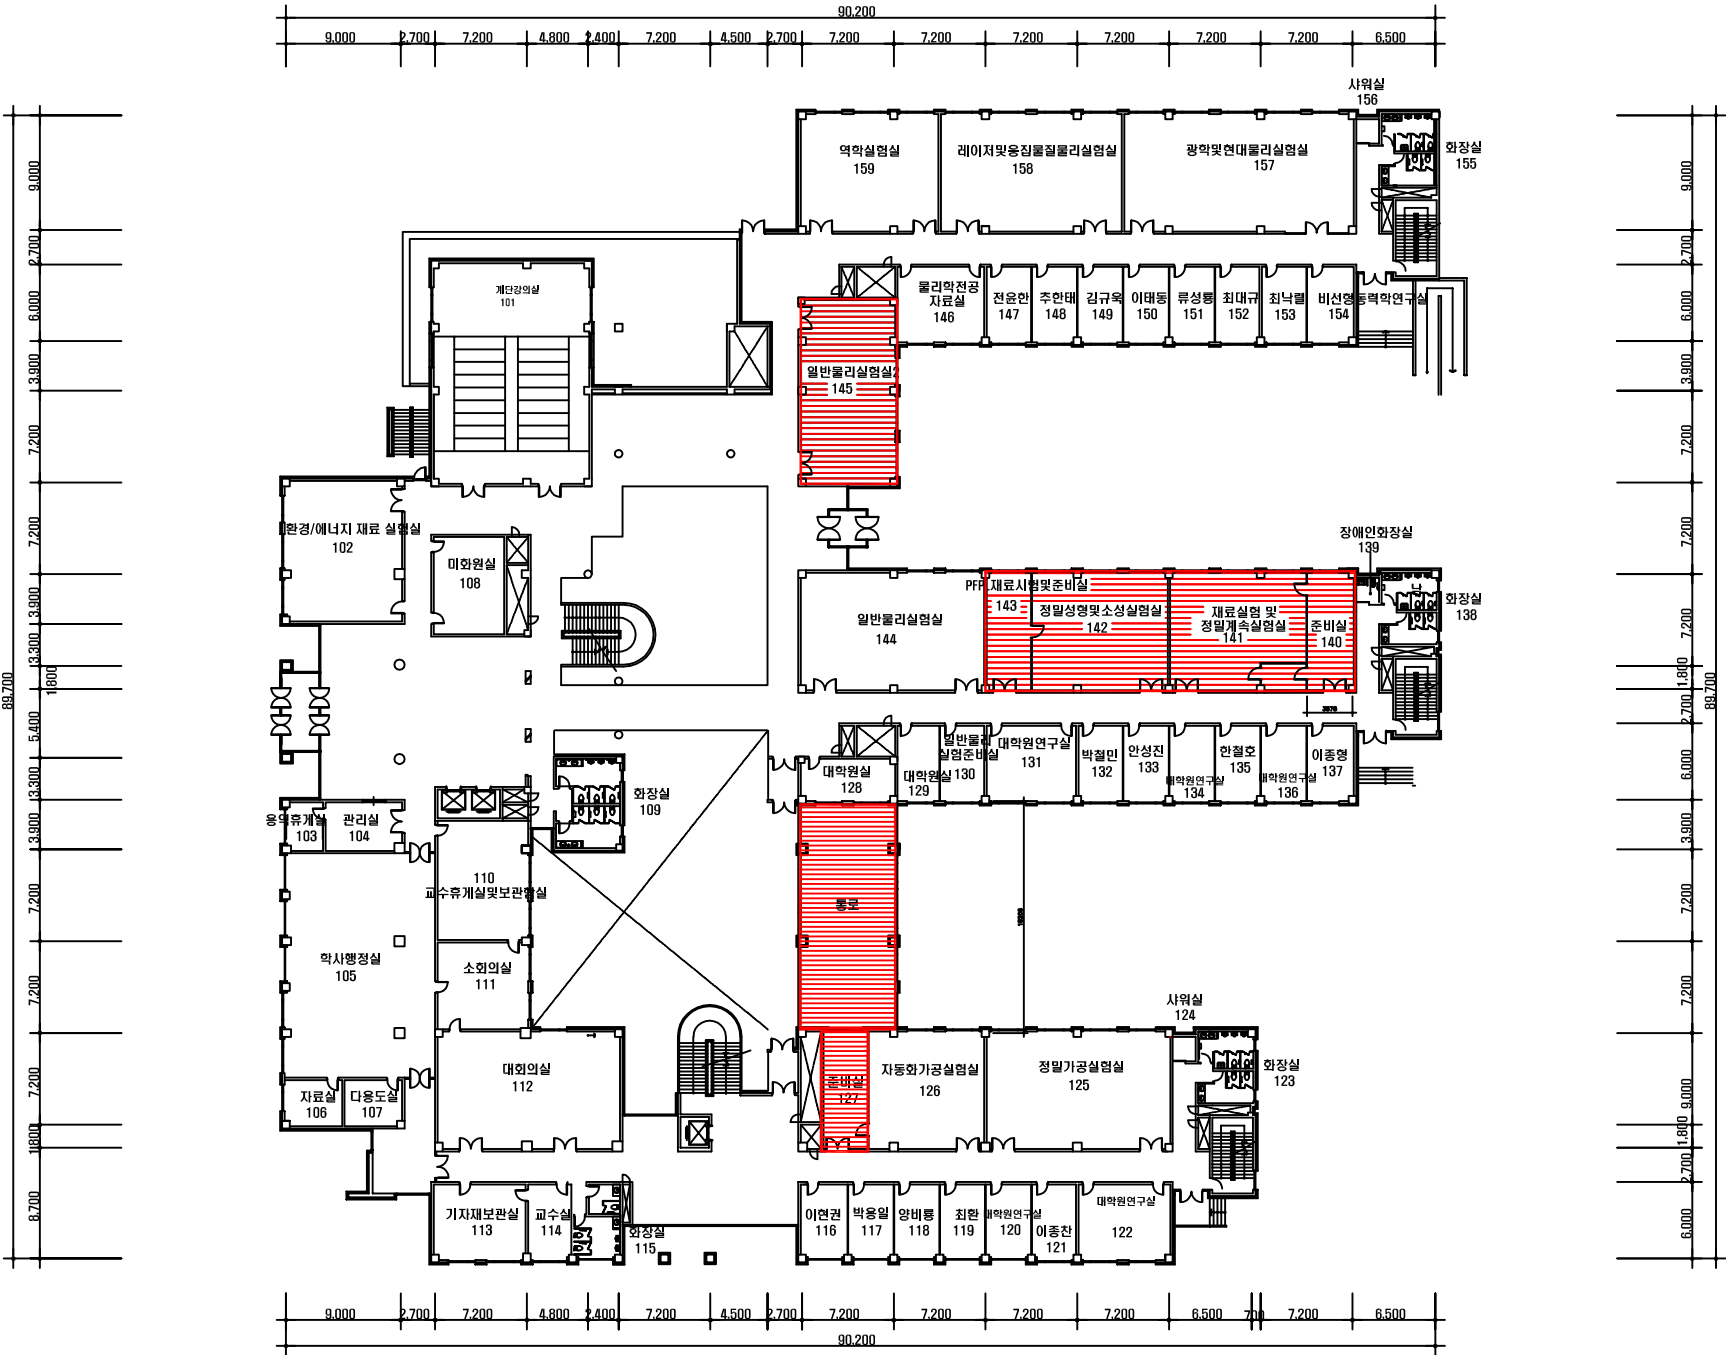

1층 평면도
(테크노관) SCALE=NONE

1.지붕재	???
2.천장재	???
3.벽 재	???
4.바닥재	???
5.분무재 (봉질재)	???
6.내화 피복재	???
7.배관재 (보온)	???
8.배관재 (연결)	???
9.기타 물질	???
10.칸막이	???
11.비석면	???

건축자재 인식표

시료번호

시료위치 건축자재 (함유물)

석면 비함유 시료

시료번호


시료위치 건축자재 (함유물)

석면 함유 시료

시료번호	시료채취 위치	건축자재	동일물질구역	면적(M ²)	석면종류	석면함유량(%)	위해성 평가점수	위해성 등급	????
	천장재	텍스	127호~145호, 1층 복도	555.5	백석면	5%	11	낮음	석면의 위험에 안전 한 편이나 관리가 필요함

금오공대 시설안전과	건축물명(PROJECT TITLE)	건축물소재지	조사일자(DATE)	도면명(DRAWING BY)	도면번호(DRAWING NO.)	축척(SCALE)
	금오공과대학교-양호동 (1. 테크노관)	경북 구미시 대학로 61	2020. 11.	1층 평면도	A - 01	NONE

(1. 테크노관)

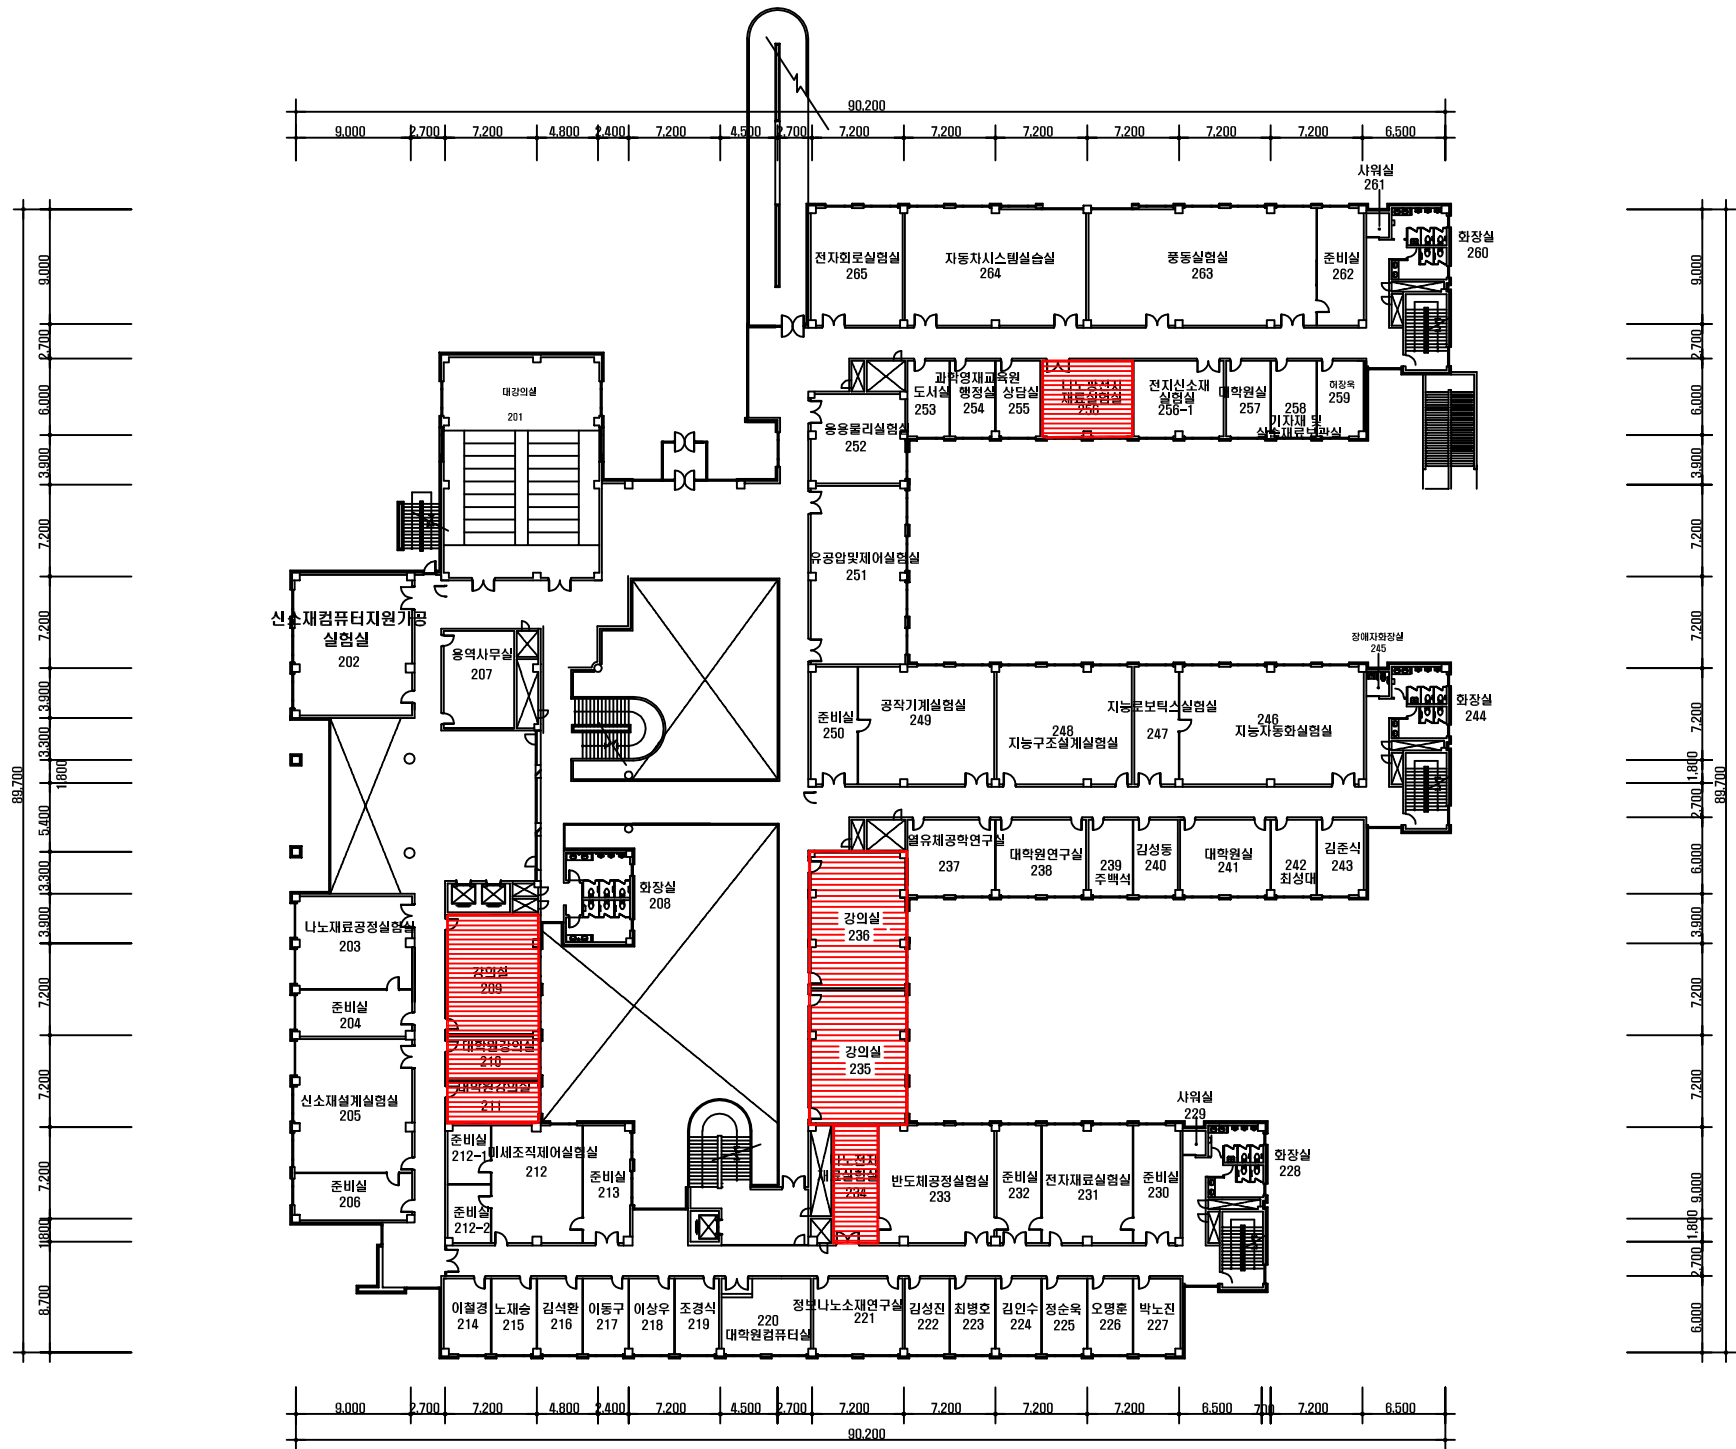

2층 평면도
(테크노관) SCALE=NONE

일러두기	
1.지붕재	
2.천장재	
3.벽 재	
4.바닥재	
5.분무재 (폼질재)	
6.내화 피복재	
7.배관재 (보온)	
8.배관재 (연결)	
9.기타 물질	
10.칸막이	
11.비석면	

건축자재 인식표

시료번호

시료위치 건축자재 (함유물)

석면 비함유 시료

시료번호


시료위치 건축자재 (함유물)

석면 함유 시료

시료번호	시료채취 위치	건축자재	동일물질구역	면적(M ²)	석면종류	석면함유량(%)	위해성 평가점수	위해성 등급	관리방안
	천장재	텍스	209호 ~ 256-1호	385.0	백석면	5%	11	낮음	석면의 위험에 안전 한 편이나 관리가 필요함

금오공대 시설안전과		건축물명(PROJECT TITLE)	건축물소재지	조사일자(DATE)	도면명(DRAWING BY)	도면번호(DRAWING NO.)	축척(SCALE)
		금오공과대학교-양호동 (1. 테크노관)	경북 구미시 대학로 61	2020. 11.	2층 평면도	A - 02	NONE

(1. 테크노관)

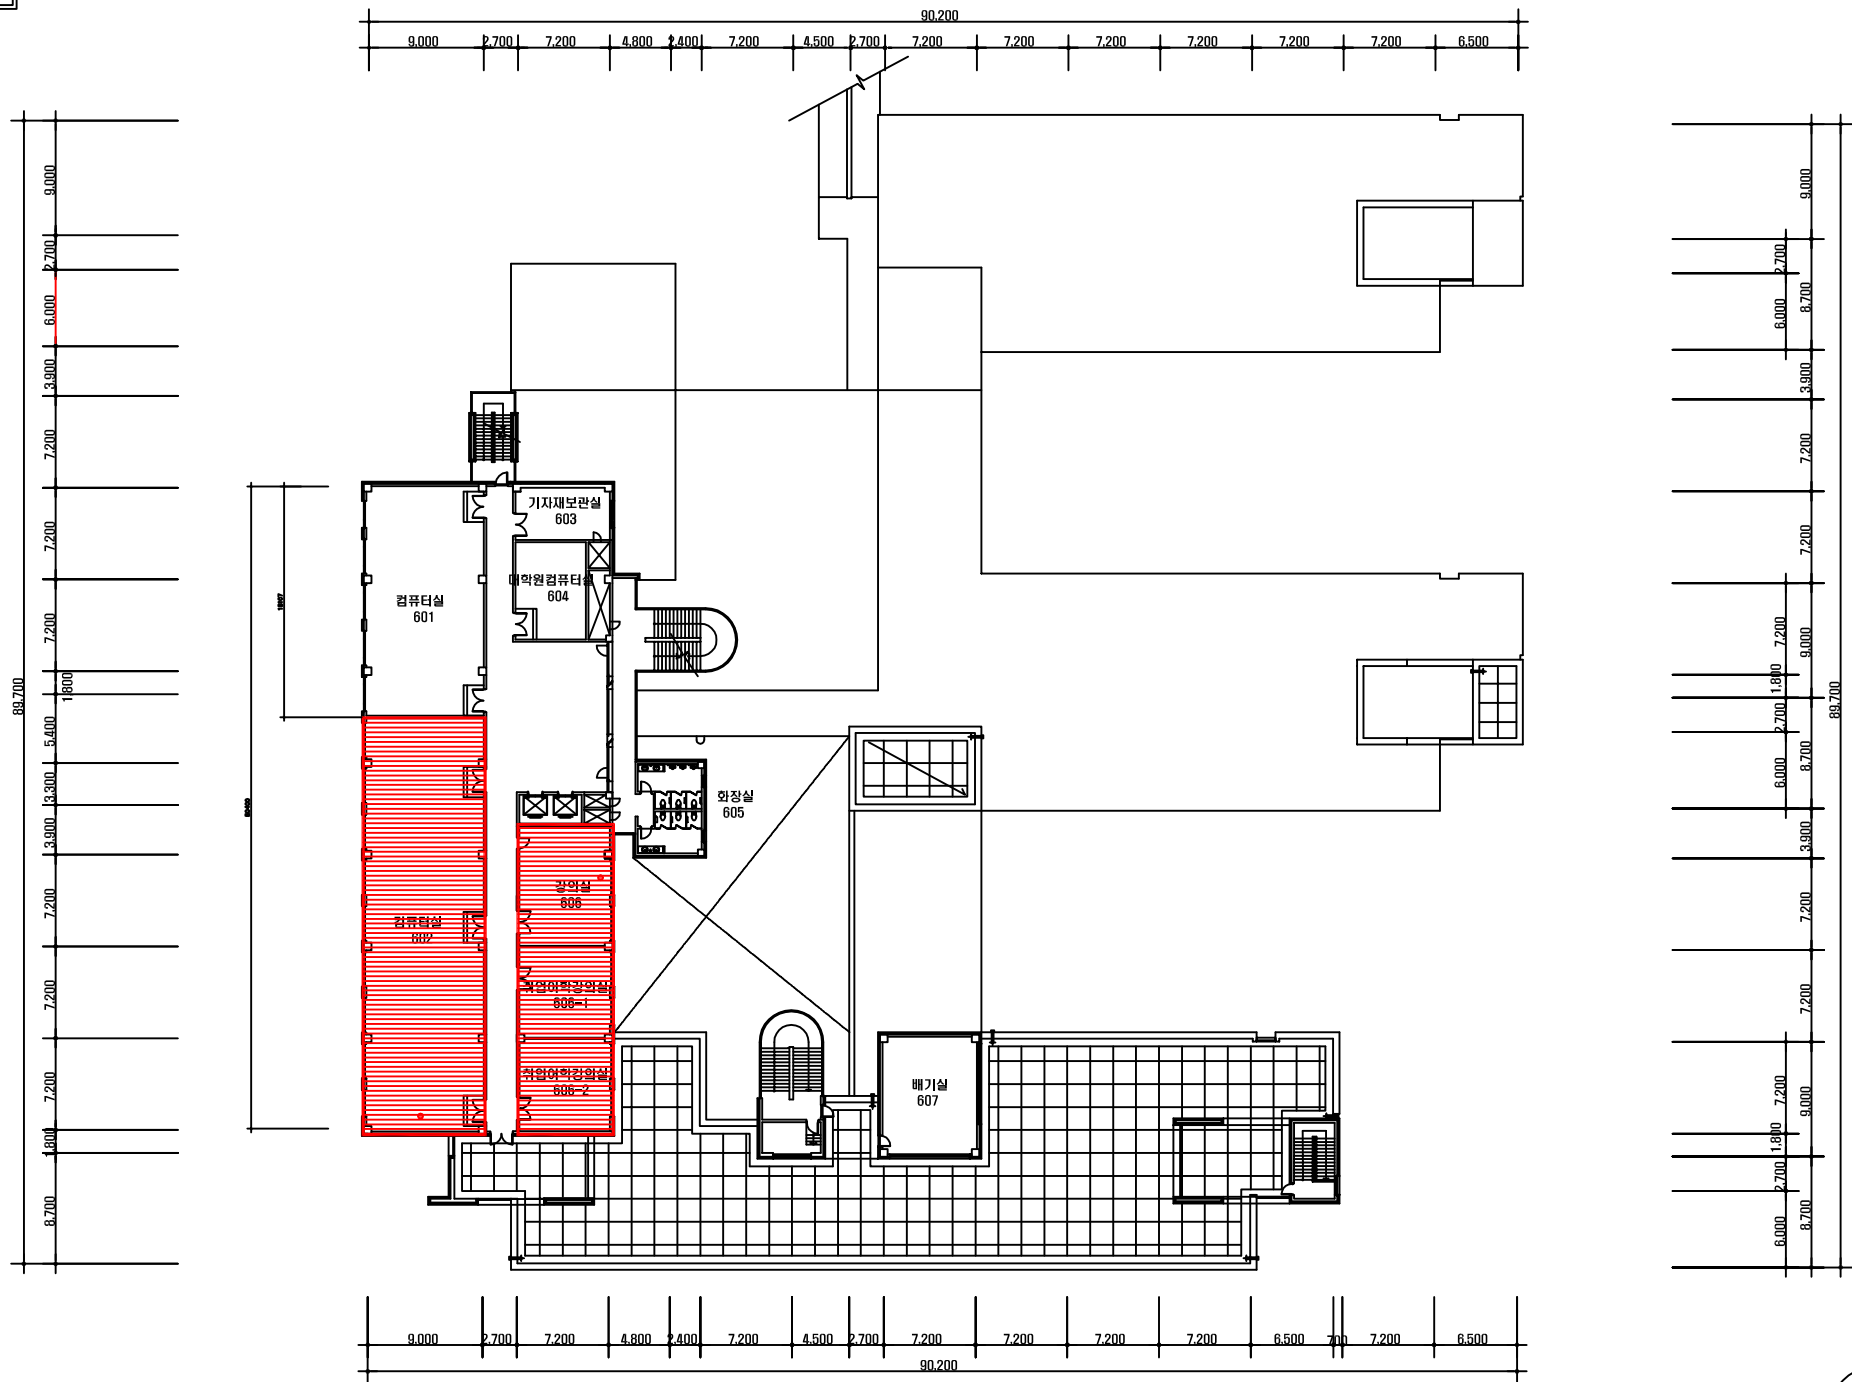

1
A
6층 평면도
(테크노관) SCALE=NONE

일러두기	
1.지붕재	
2.천장재	
3.벽 재	
4.바닥재	
5.분무재 (폼질재)	
6.내화 피복재	
7.배관재 (보온)	
8.배관재 (연결)	
9.기타 물질	
10.칸막 이	
11.비석 면	

건축자재 인식표

시료번호

시료위치 건축자재 (양육물)

석면 비함유 시료

시료번호

시료위치 건축자재 (양육물)


석면 함유 시료

시료번호	시료채취 위치	건축자재	동일물질구역	면적(M ²)	석면종류	석면함유량(%)	위해성 평가점수	위해성 등급	관리방안
	천장재	텍스	602호 ~ 606-2호	466.0	백석면	5%	11	낮음	석면의 위험에 안전 한 편이나 관리가 필요함

NOTE

금오공대 시설안전과		건축물명(PROJECT TITLE)	건축물소재지	조사일자(DATE)	도면명(DRAWING BY)	도면번호(DRAWING NO.)	축척(SCALE)
		금오공과대학교-양호동 (1. 테크노관)	경북 구미시 대학로 61	2020. 11.	6층 평면도	A - 03	NONE

2. 디지털관

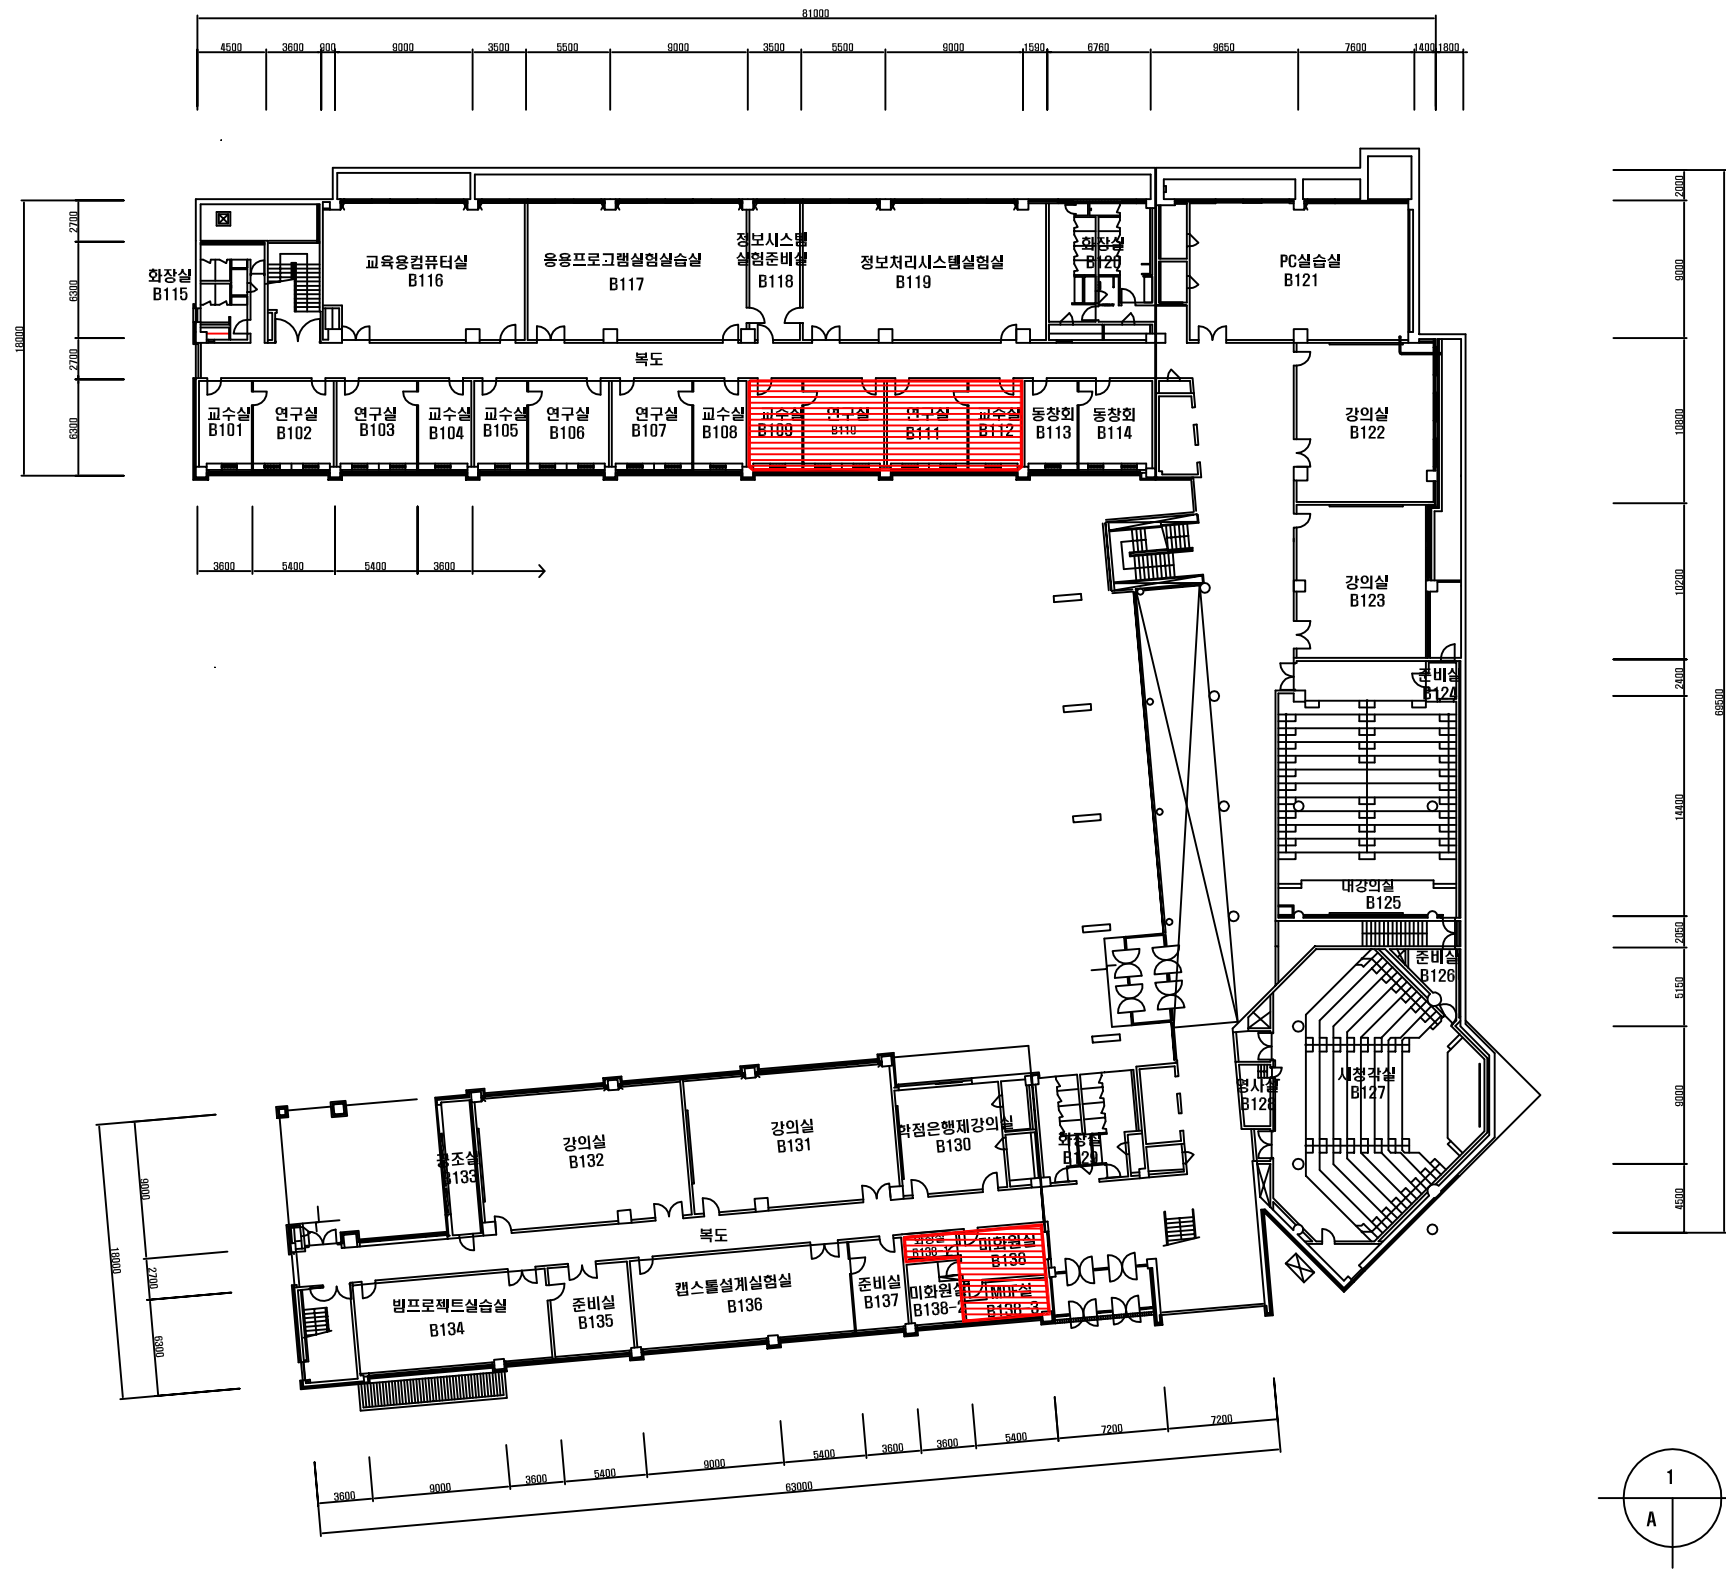

지하1층 평면도
[2.디지털관] SCALE=NONE

일러두기	
1.지붕재	
2.천장재	
3.벽 재	
4.바닥재	
5.분무재 (뿜칠재)	
6.내화 피복재	
7.배관재 (보온)	
8.배관재 (연결)	
9.기타 물질	
10.칸막이	
11.비석면	

건축자재 인식표

시료번호

시료위치 건축자재 (양유물)

석면 비함유 시료


시료번호

시료위치 건축자재 (양유물)

석면 함유 시료

시료번호	시료채취 위치	건축자재	동일물질구역	면적(M ²)	석면종류	석면함유량(%)	위해성 평가점수	위해성 등급	관리방안
	천장재	텍스	B109호~B138-3호	143.6	백석면	3%	11	낮음	석면의 위험에 안전 한 편이나 관리가 필요함
금오공대 시설안전과			건축물명(PROJECT TITLE)	건축물소재지	조사일자(DATE)	도면명(DRAWING BY)	도면번호(DRAWING NO.)	축척(SCALE)	
			금오공과대학교-신평동 (2. 디지털관)	경북 구미시 대학로 61	2020. 11.	지하1층 평면도	A - 01	NONE	

2. 디지털관

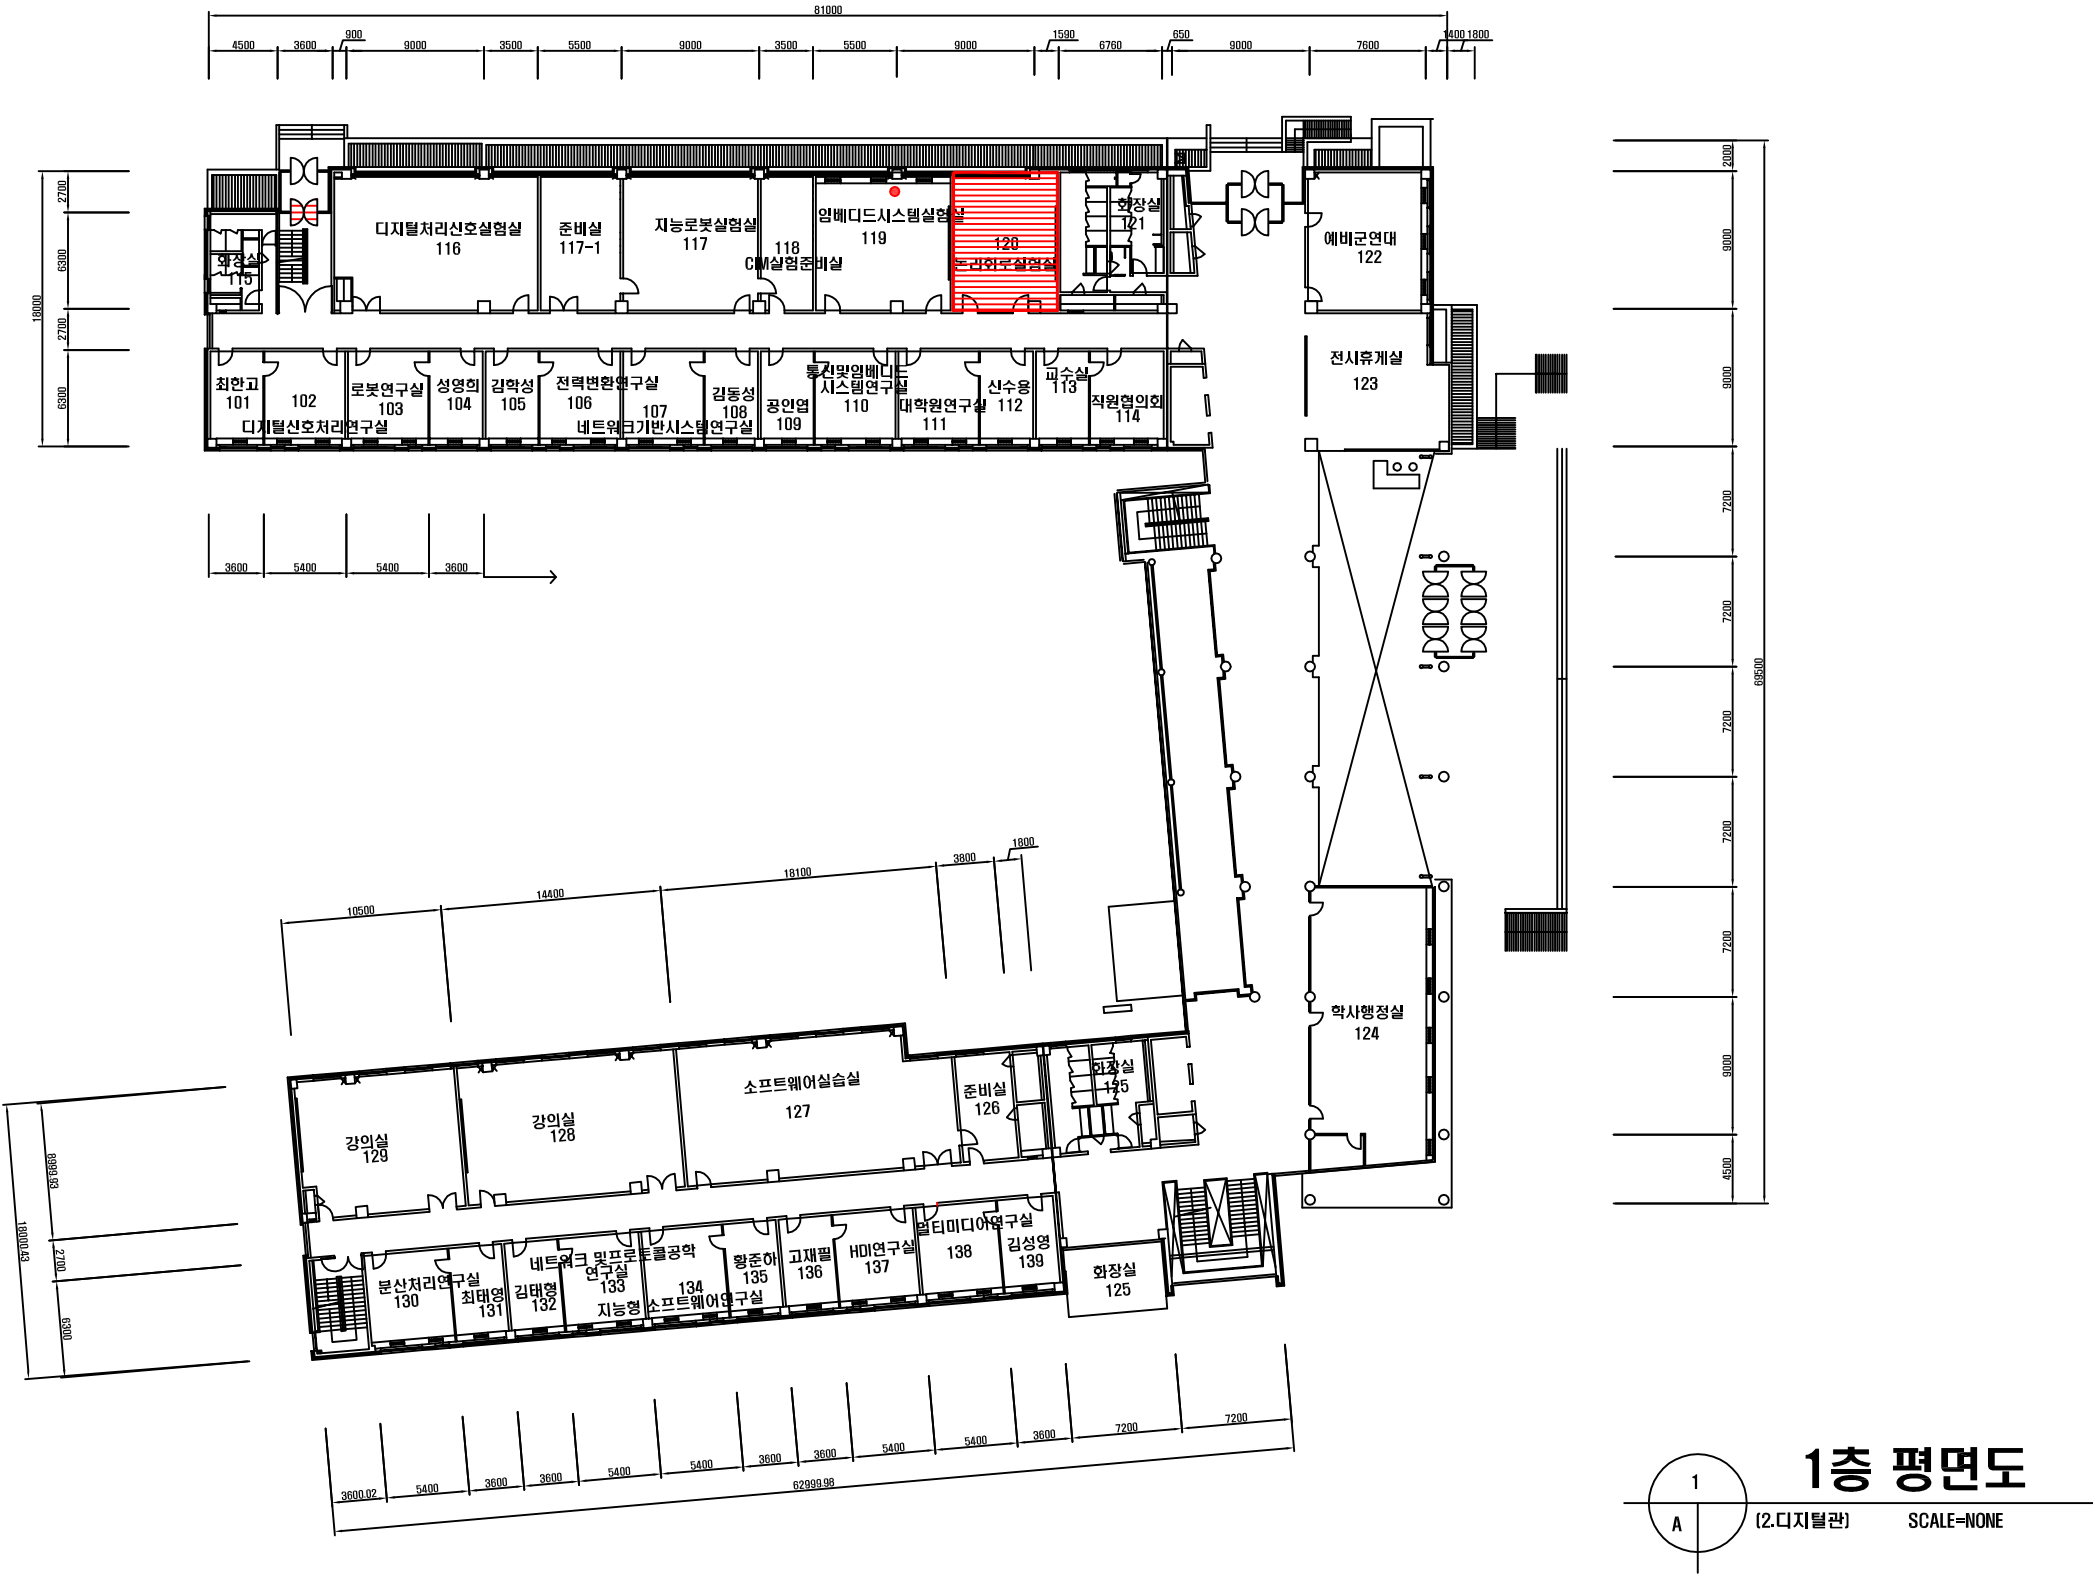

- 일러두기
- 1.지붕재

2.천장재

3.벽 재

4.바닥재

5.분무재
(뿜칠재)

6.내화
피복재

7.배관재
(보온)

8.배관재
(연결)

9.기타
물질

10.칸막
이

11.비석
면

건축자재 인식표

시료번호

시료위치

건축자재
(함유물)

석면 비함유 시료

시료번호


시료위치

건축자재
(함유물)

석면 함유 시료

시료번호	시료채취 위치	건축자재	동일물질구역	면적(M ²)	석면종류	석면함유량(%)	위해성 평가점수	위해성 등급	관리방안
	천장재	텍스	120호	63.0	백석면	3%	11	낮음	석면의 위험에 안전 한 편이나 관리가 필요함
금오공대 시설안전과			건축물명(PROJECT TITLE)	건축물소재지	조사일자(DATE)	도면명(DRAWING BY)	도면번호(DRAWING NO.)	축적(SCALE)	
			금오공과대학교-신평동 (2. 디지털관)	경북 구미시 대학로 61	2020. 11.	1층 평면도	A - 02	NONE	

2. 디지털관

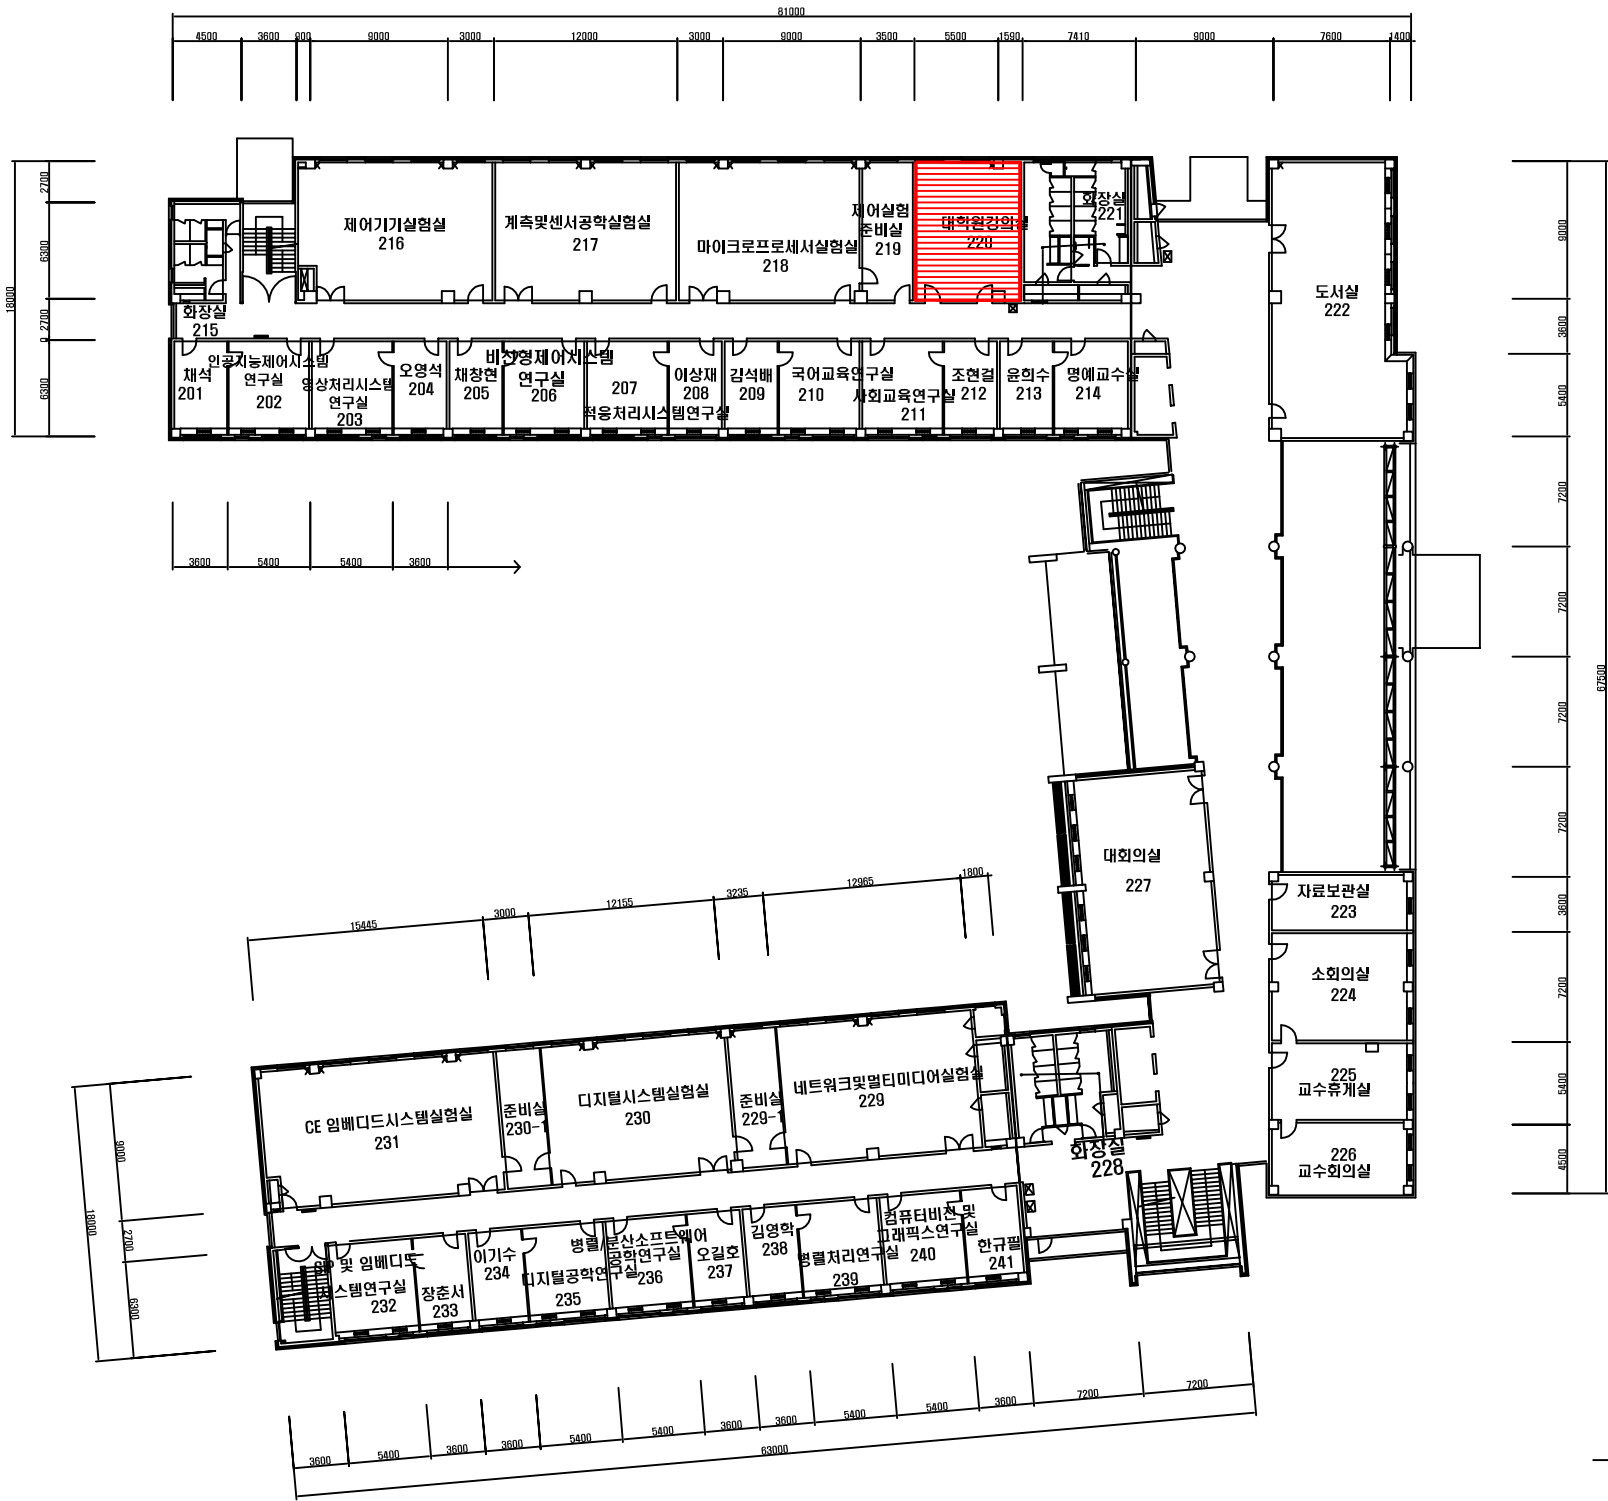

2층 평면도
1 (2.디지털관) SCALE=NONE

일러두기	
1.지붕재	
2.천장재	
3.벽 재	
4.바닥재	
5.분무재 (뿜칠재)	
6.내화 피복재	
7.배관재 (보온)	
8.배관재 (연결)	
9.기타 물질	
10.칸막이	
11.비석면	

건축자재 인식표

시료번호

시료위치 건축자재 (함유물)

석면 비함유 시료


시료번호

시료위치 건축자재 (함유물)

석면 함유 시료

시료번호	시료채취 위치	건축자재	동일물질구역	면적(M ²)	석면종류	석면함유량(%)	위해성 평가점수	위해성 등급	관리방안
	천장재	텍스	220호	59.0	백석면	3%	11	낮음	석면의 위험에 안전 한 편이나 관리가 필요함
금오공대 시설안전과			건축물명(PROJECT TITLE)	건축물소재지	조사일자(DATE)	도면명(DRAWING BY)	도면번호(DRAWING NO.)	축척(SCALE)	
			금오공과대학교-신평동 (2. 디지털관)	경북 구미시 대학로 61	2020. 11.	2층 평면도	A - 03	NONE	

11. 기숙사관리동

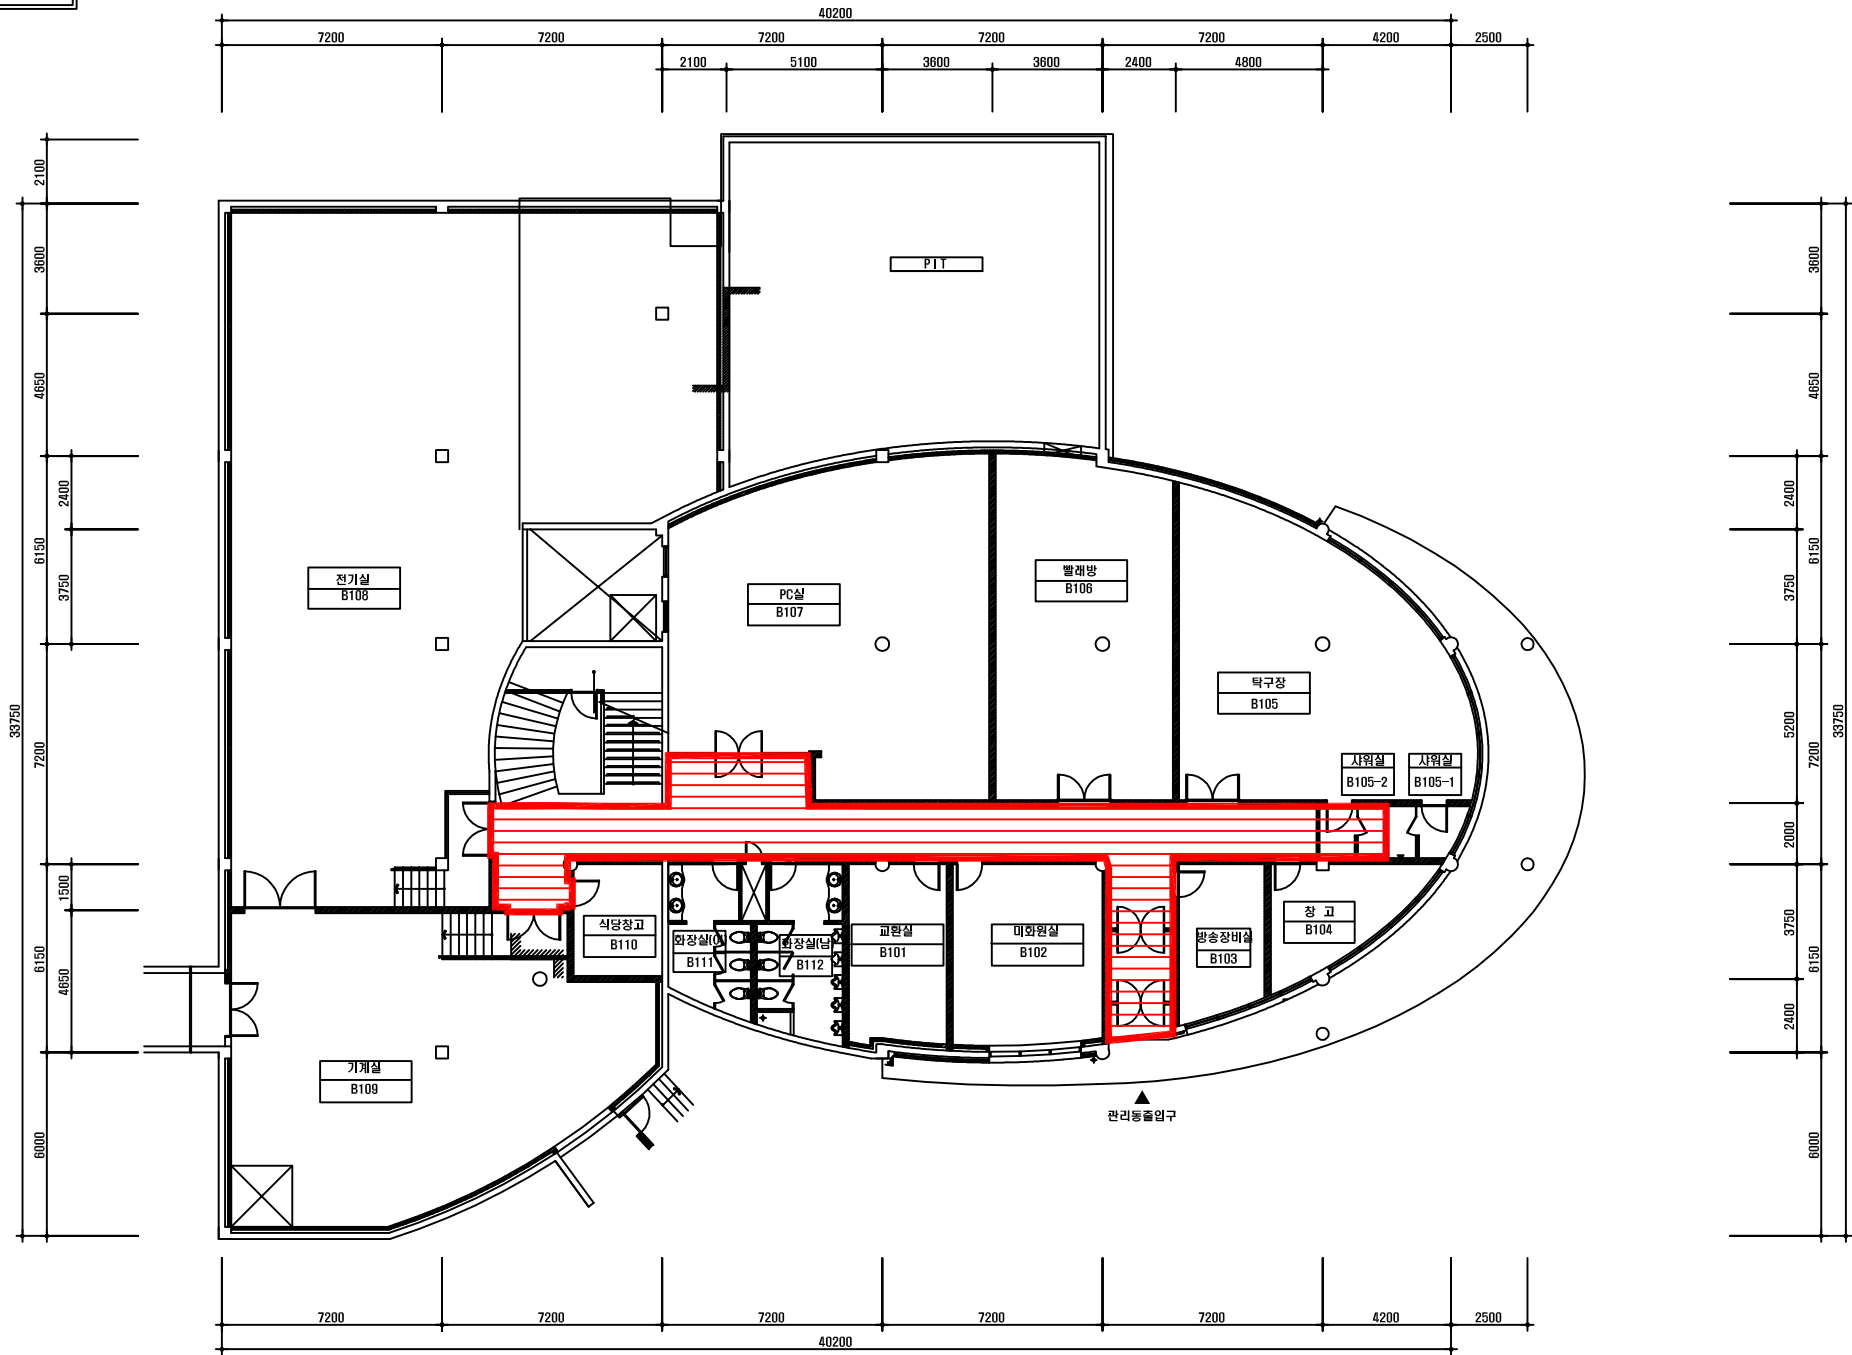

지하1층 평면도
[11. 기숙사관리동] SCALE=NONE

- 일러두기
- 1.지붕재
 - 2.천장재
 - 3.벽 재
 - 4.바닥재
 - 5.분무재 (폼질재)
 - 6.내화 피복재
 - 7.배관재 (보온)
 - 8.배관재 (연결)
 - 9.기타 물질
 - 10.칸막이
 - 11.비석면


건축자재 인식표



시료번호	시료채취 위치	건축자재	동일물질구역	면적(M ²)	석면종류	석면함유량(%)	위해성 평가점수	위해성 등급	관리방안
	천장재	텍스	B1층 복도	69.3	백석면	3%	11	낮음	석면이 인체에 안전 한 편이나 관리가 필요함

금오공대 시설안전과		건축물명(PROJECT TITLE)	건축물소재지	조사일자(DATE)	도면명(DRAWING BY)	도면번호(DRAWING NO.)	축척(SCALE)
		금오공과대학교-양호동 [11. 기숙사관리동]	경북 구미시 대학로 61	2020.11.	지하1층 평면도	A - 01	NONE

11. 기숙사관리동

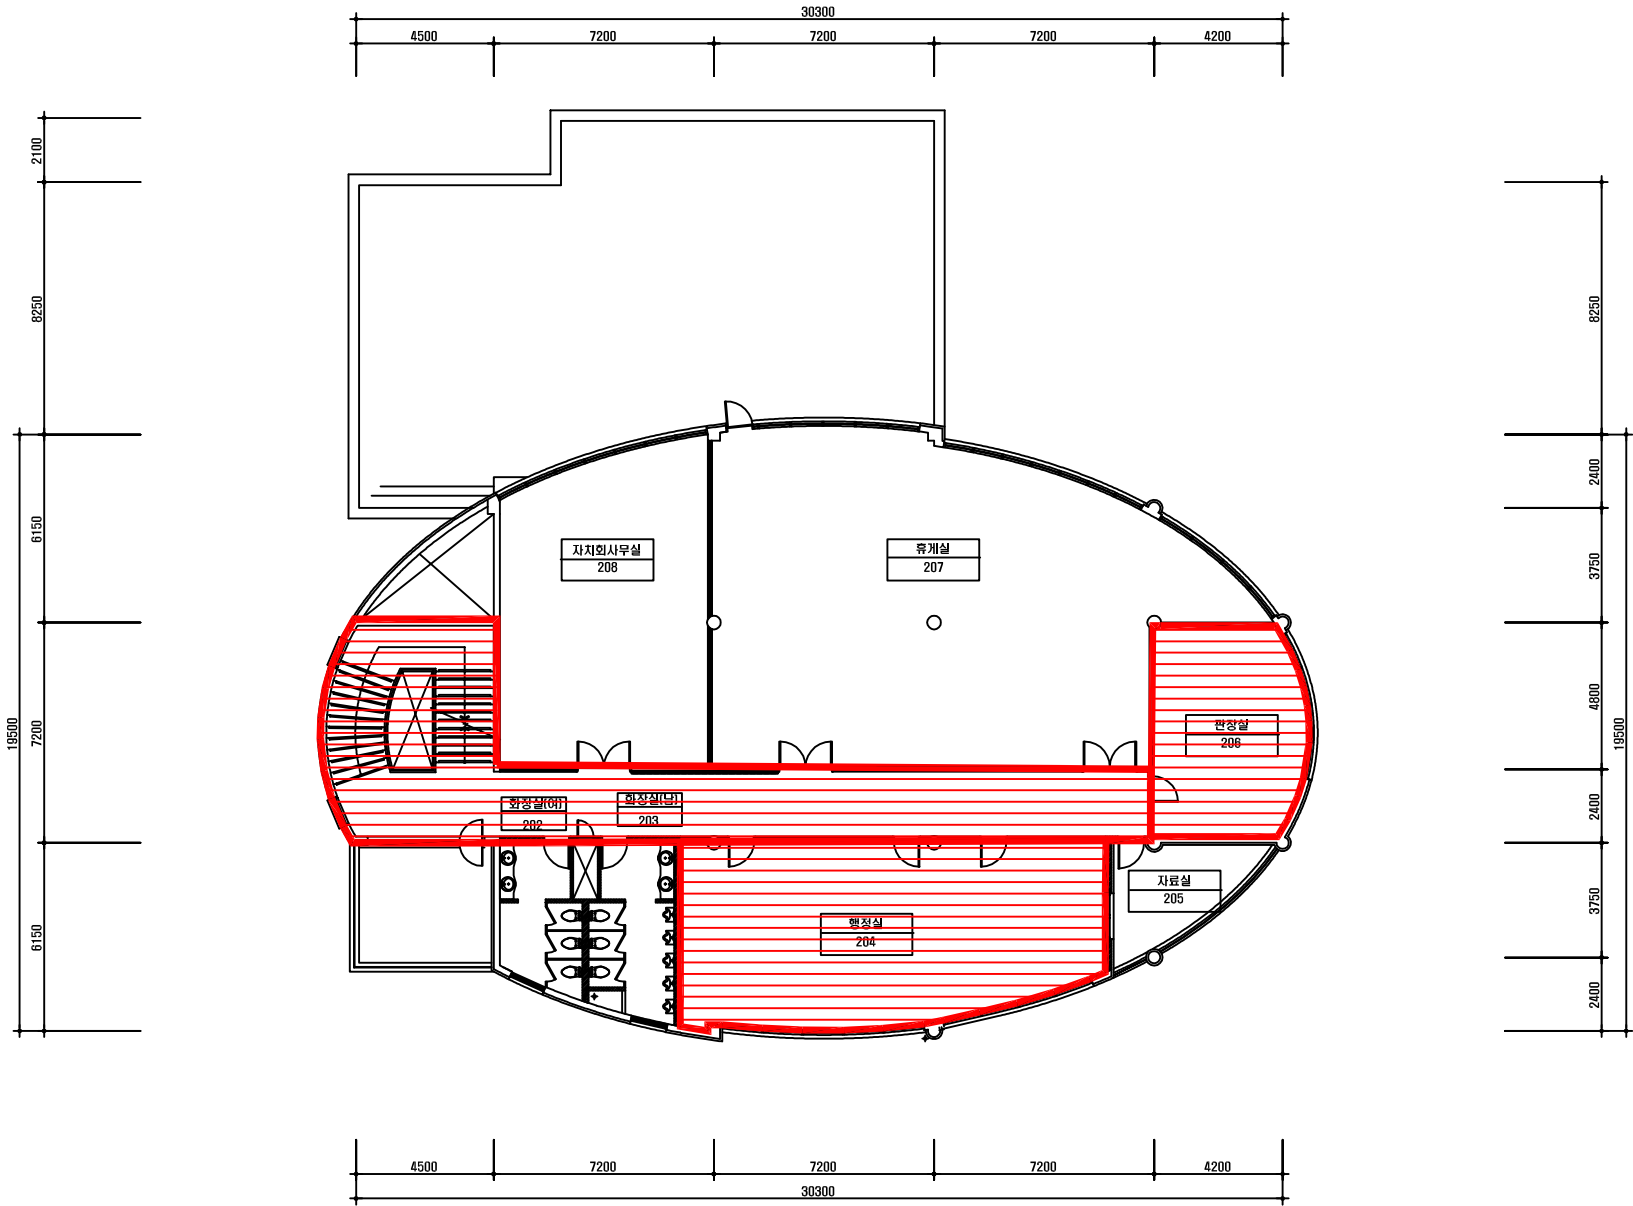

2층 평면도
[11. 기숙사관리동] SCALE=NONE

일러두기	
1.지붕재	
2.천장재	
3.벽 재	
4.바닥재	
5.분무재 (뿔철재)	
6.내화 피복재	
7.배관재 (보온)	
8.배관재 (연결)	
9.기타 물질	
10.칸막이	
11.비석면	

건축자재 인식표

시료번호

시료위치건축자재 (함유물)

석면 비함유 시료

시료번호

시료위치건축자재 (함유물)

석면 함유 시료

시료번호	시료채취 위치	건축자재	동일물질구역	면적(M ²)	석면종류	석면함유량(%)	위해성 평가점수	위해성 등급	관리방안
	천장재	텍스	2층 복도,계단	97.4	백석면	3%	11	낮음	석면이 함유된 부분에 안전 한 편이나 관리가 필요함
	천장재	텍스	204호, 206호	109.7	백석면	3%	11	낮음	석면이 함유된 부분에 안전 한 편이나 관리가 필요함
금오공대 시설안전과			건축물명(PROJECT TITLE)	건축물소재지	조사일자(DATE)	도면명(DRAWING BY)	도면번호(DRAWING NO.)	축척(SCALE)	
			금오공과대학교-양호동 [11. 기숙사관리동]	경북 구미시 대학로 61	2020.11.	2층 평면도	A - 02	NONE	